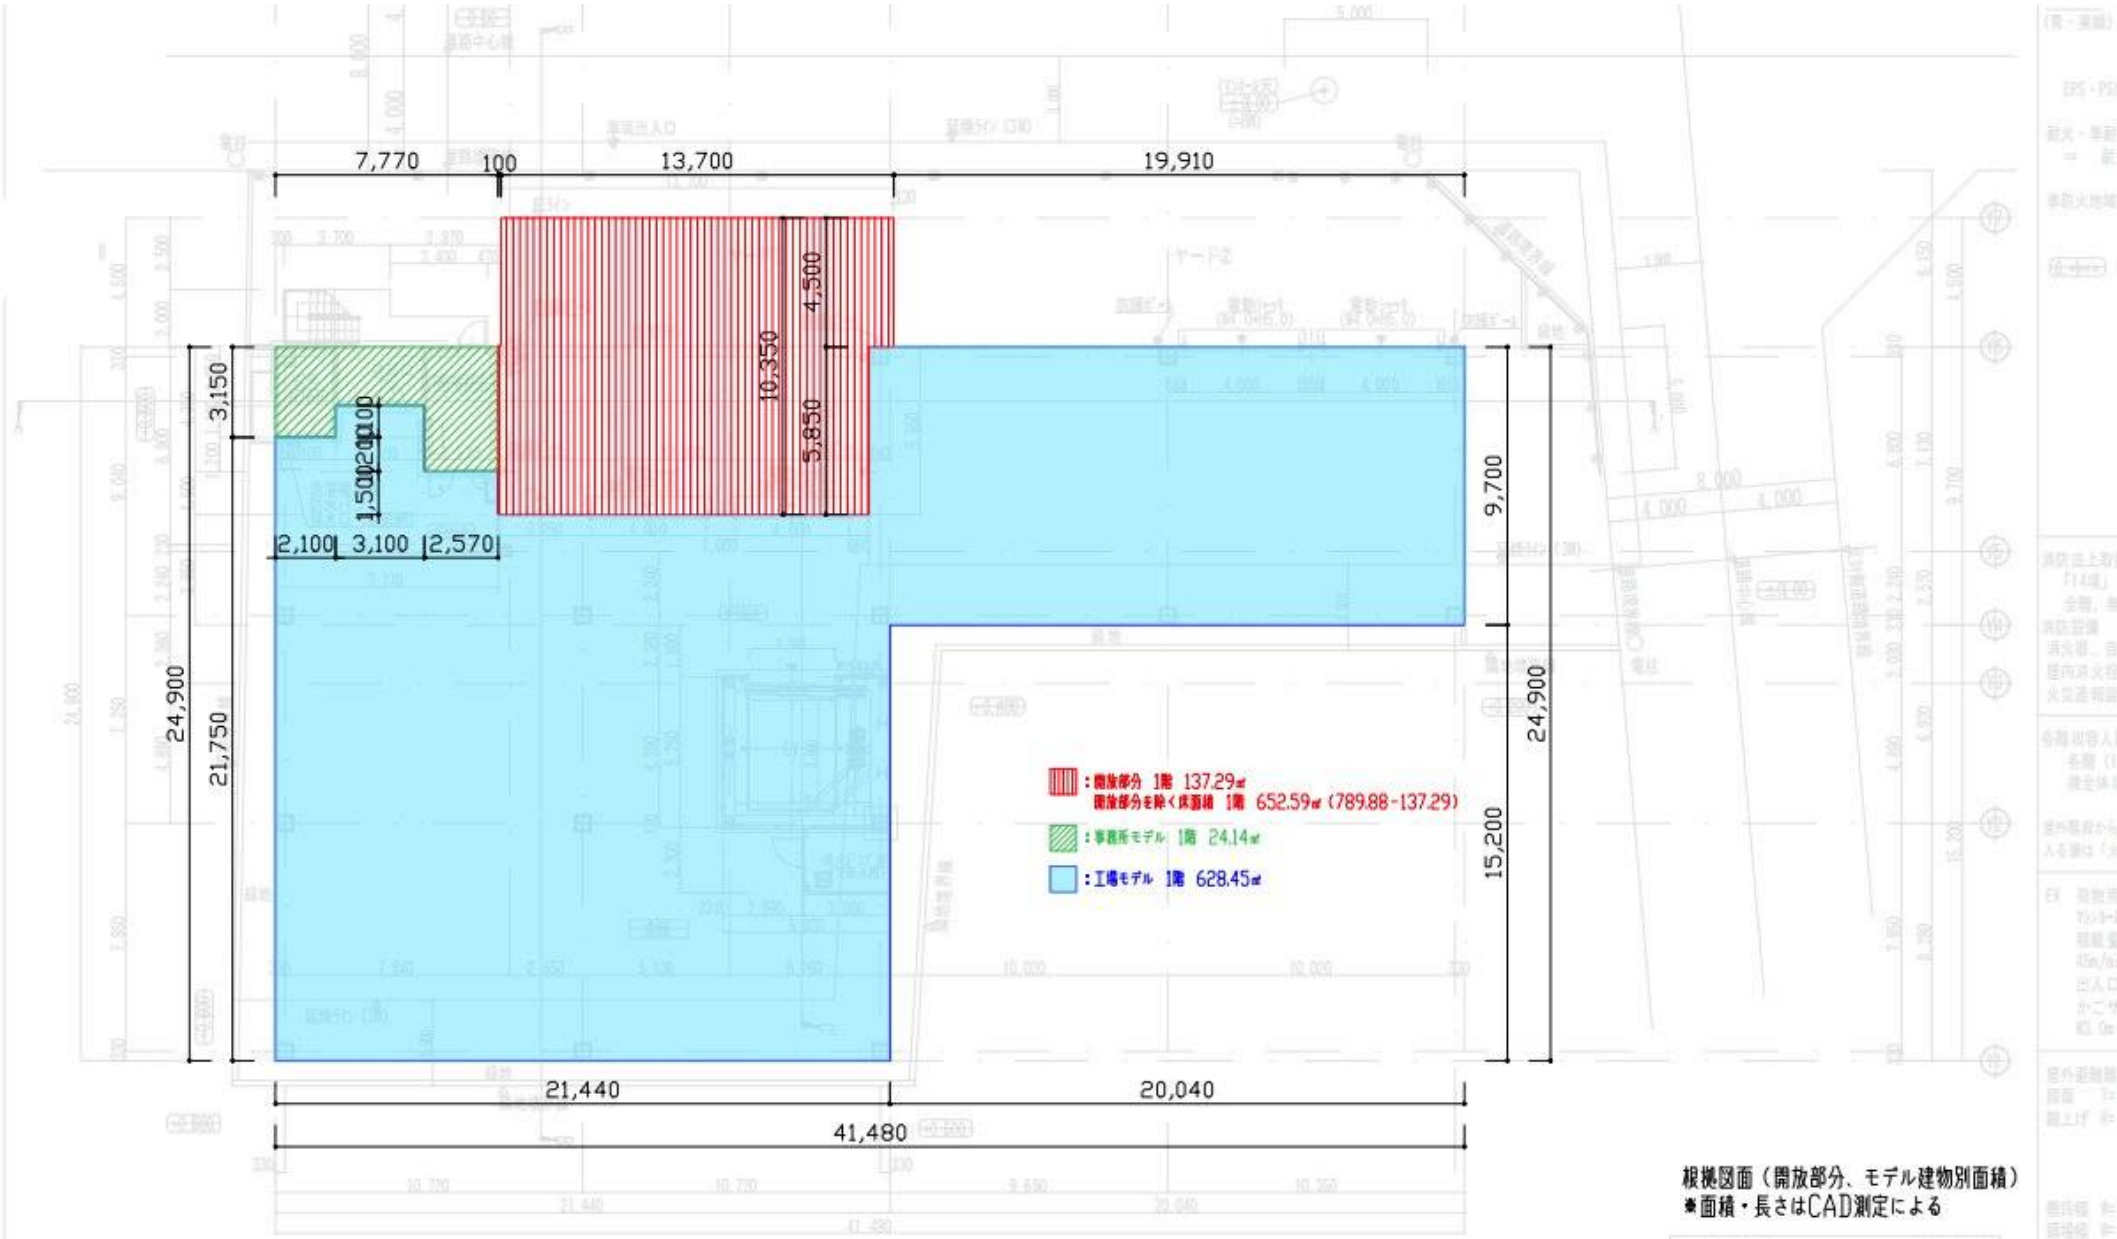

根拠図面（開放部分、モデル建物別面積）
※面積・長さはCAD測定による

1階平面図 S=1/200

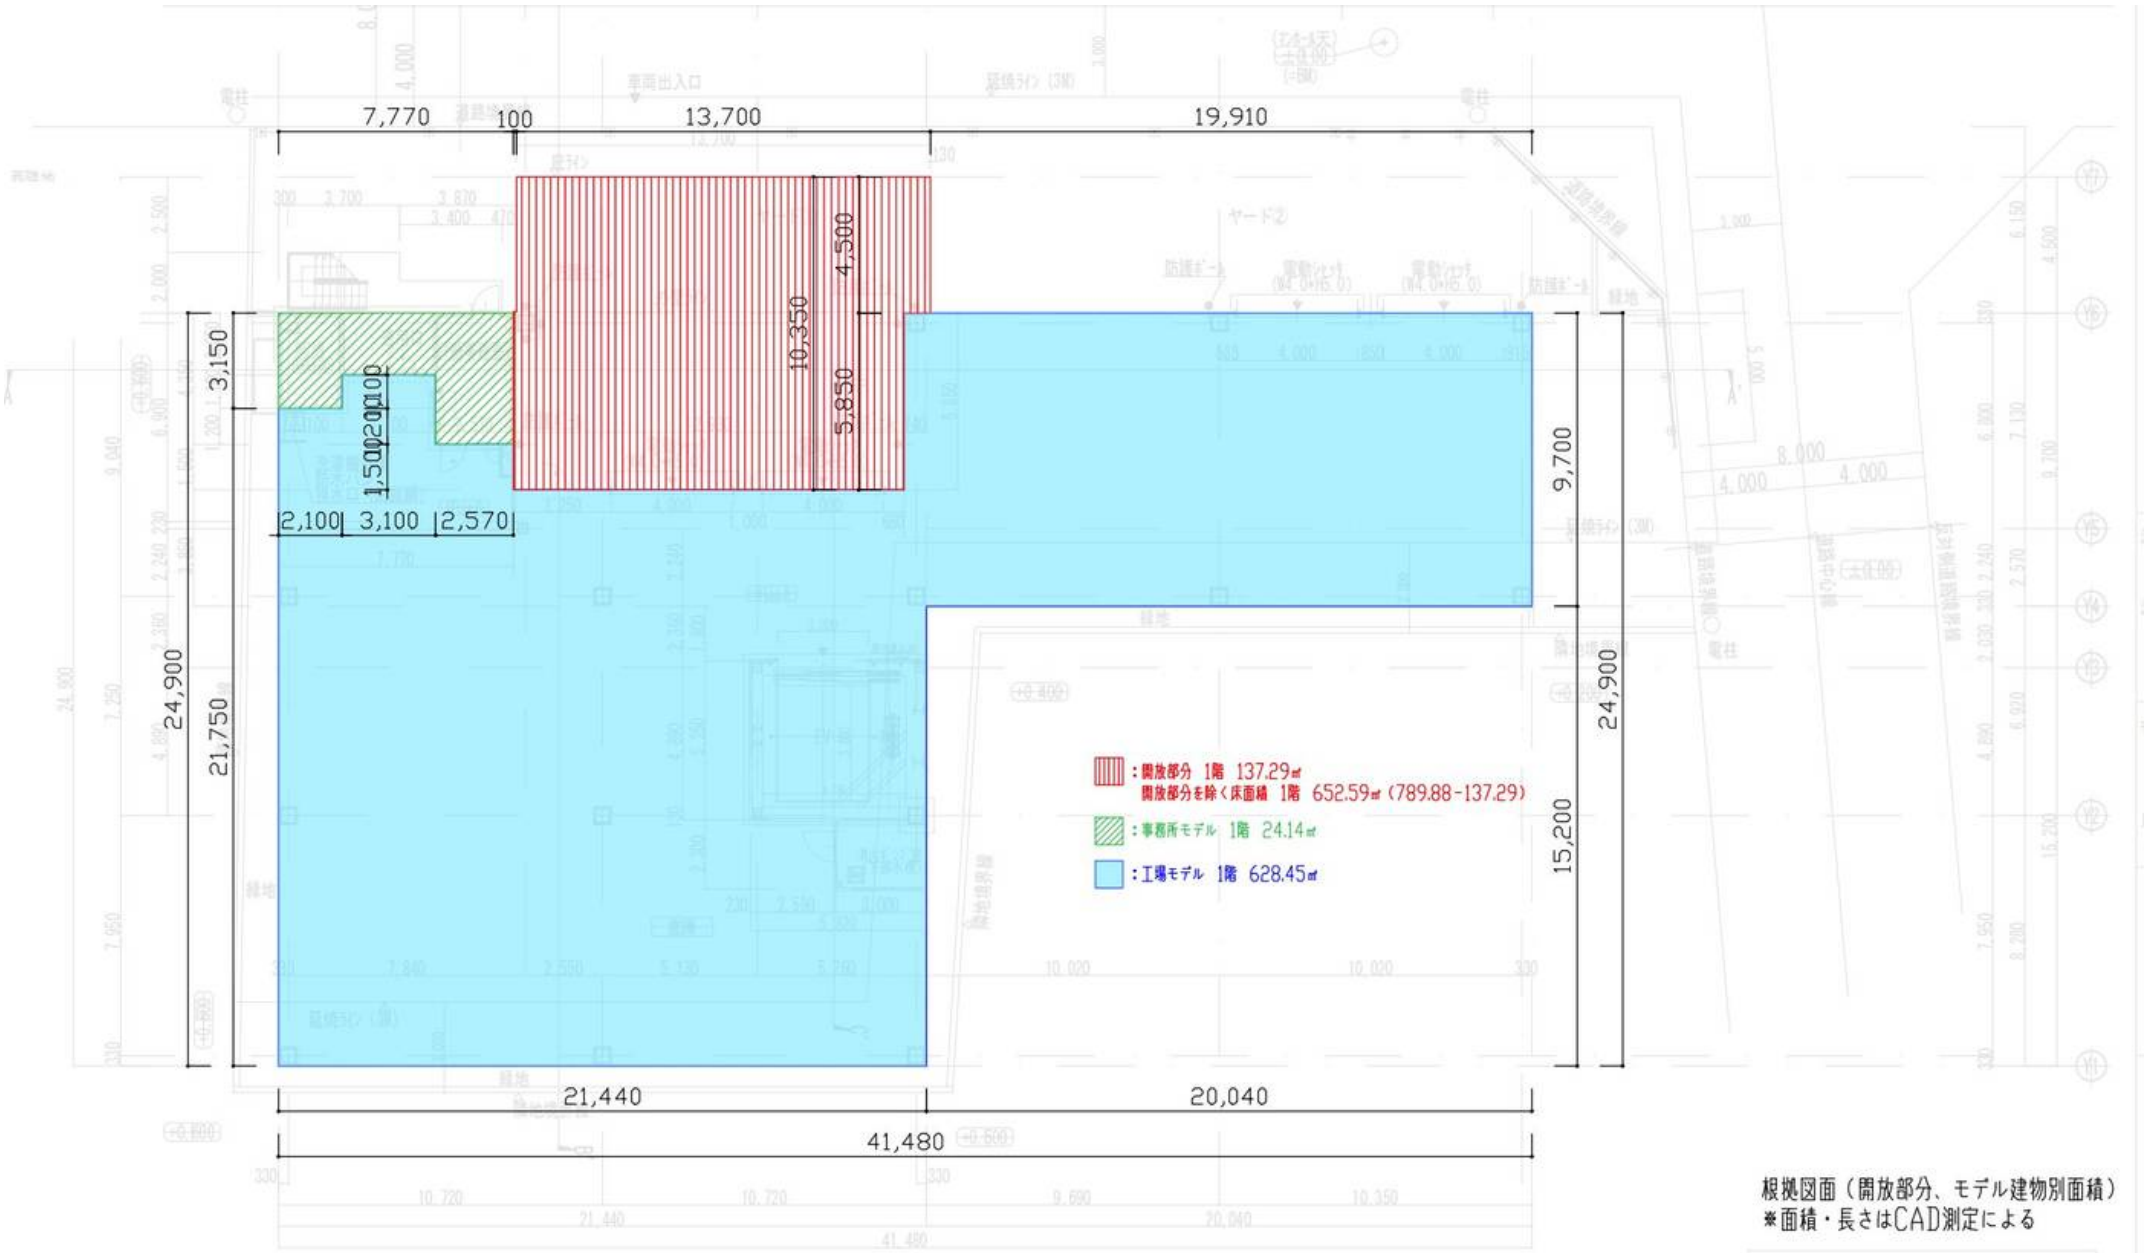

根拠図面（開放部分、モデル建物別面積）
※面積・長さはCAD測定による

：開放部分 2階 0㎡
開放部分を除く床面積 2階 53.61㎡ (53.61-0)
：事務所モデル 2階 53.61㎡
：工場モデル 2階 0㎡

2階平面図 S=1/200

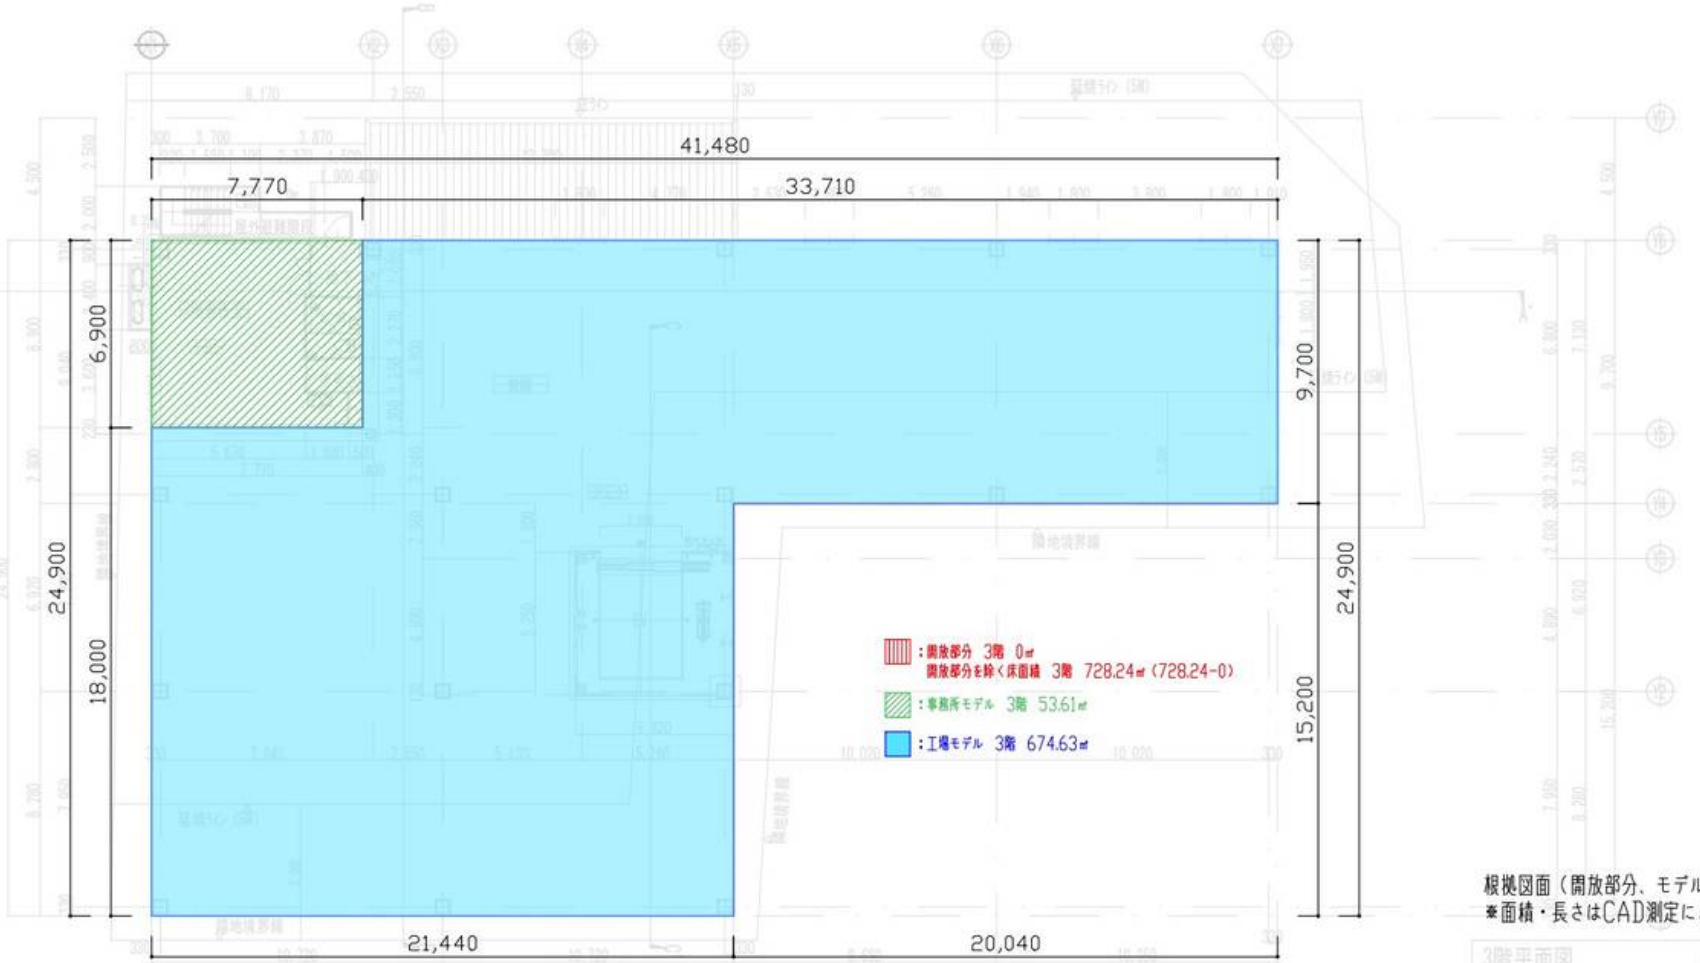

：開放部分 3階 0㎡
開放部分を除く床面積 3階 728.24㎡ (728.24-0)
：事務所モデル 3階 53.61㎡
：工場モデル 3階 674.63㎡

根拠図面（開放部分、モデル建物別面積）
※面積・長さはCAD測定による

3階平面図 S=1/200

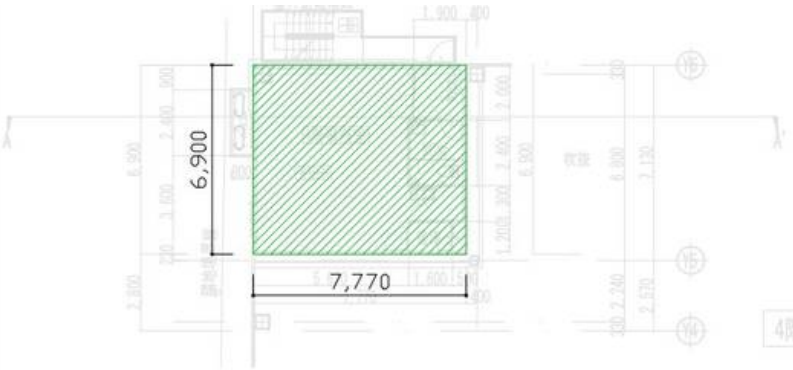

：開放部分　4階　0㎡
開放部分を除く床面積　4階　53.61㎡ (53.61-0)
：事務所モデル　4階　53.61㎡
：工場モデル　4階　0㎡

4階平面図　S=1/200

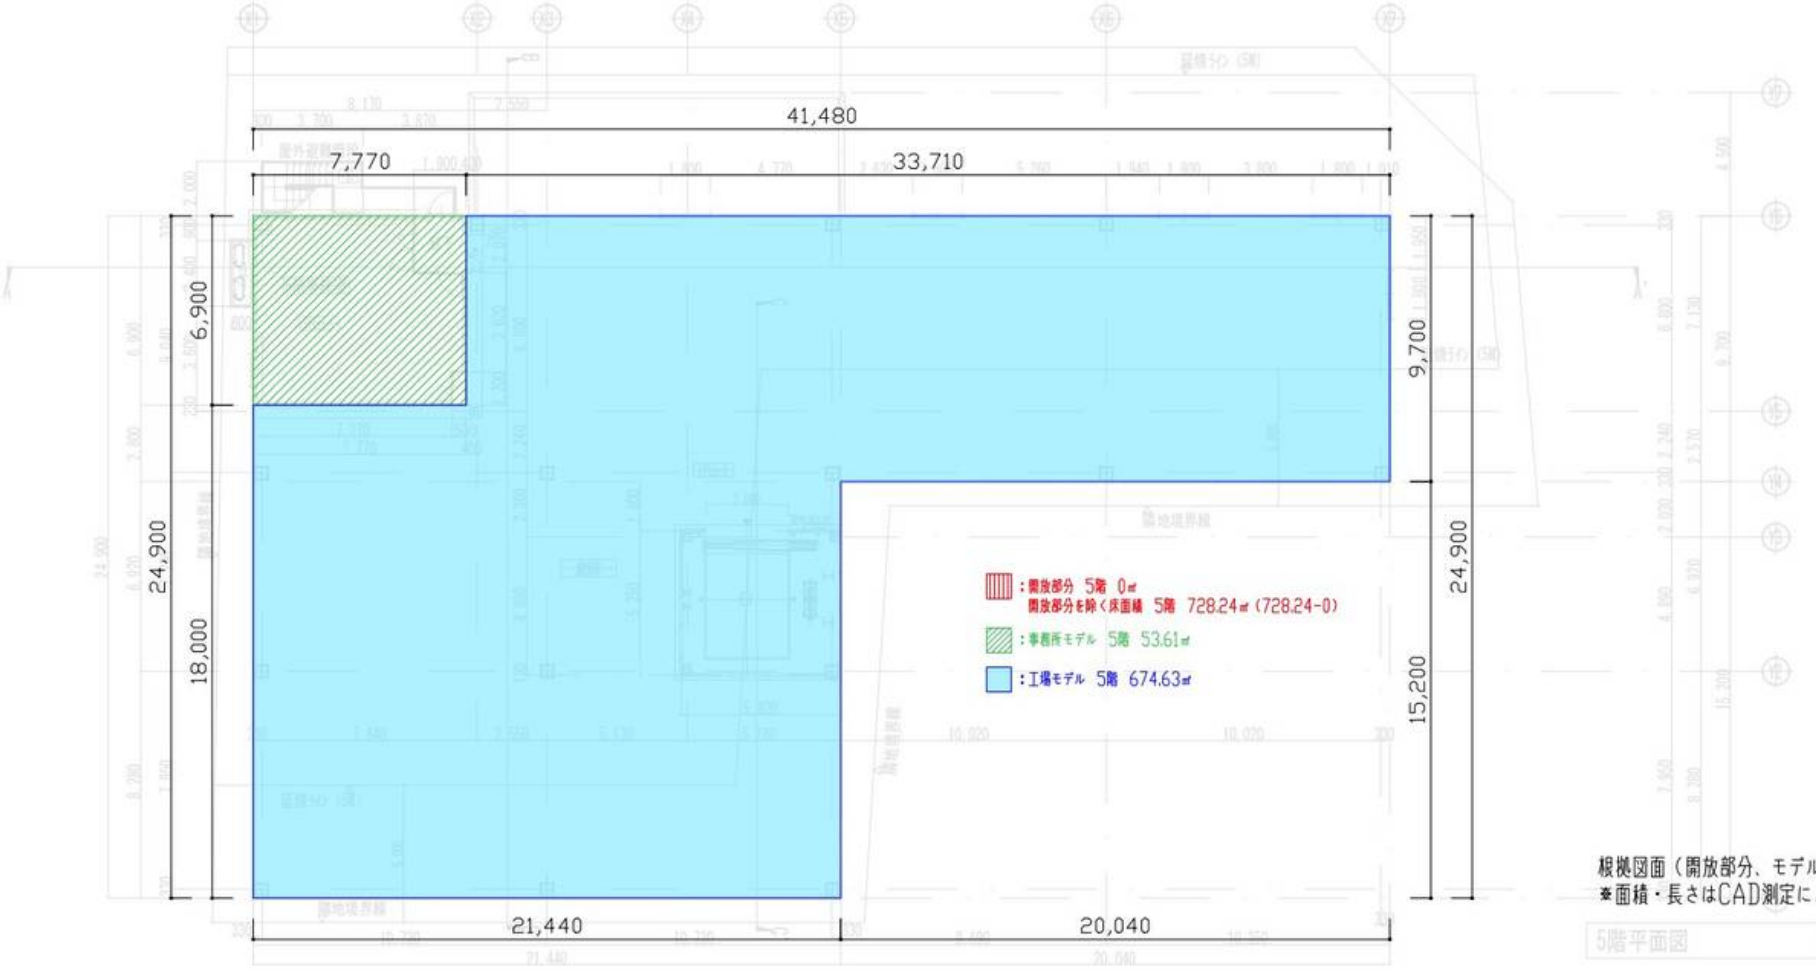

：開放部分　5階　0㎡
開放部分を除く床面積　5階　728.24㎡ (728.24-0)
：事務所モデル　5階　53.61㎡
：工場モデル　5階　674.63㎡

根拠図面（開放部分、モデル建物別面積）
※面積・長さはCAD測定による

5階平面図　S=1/200

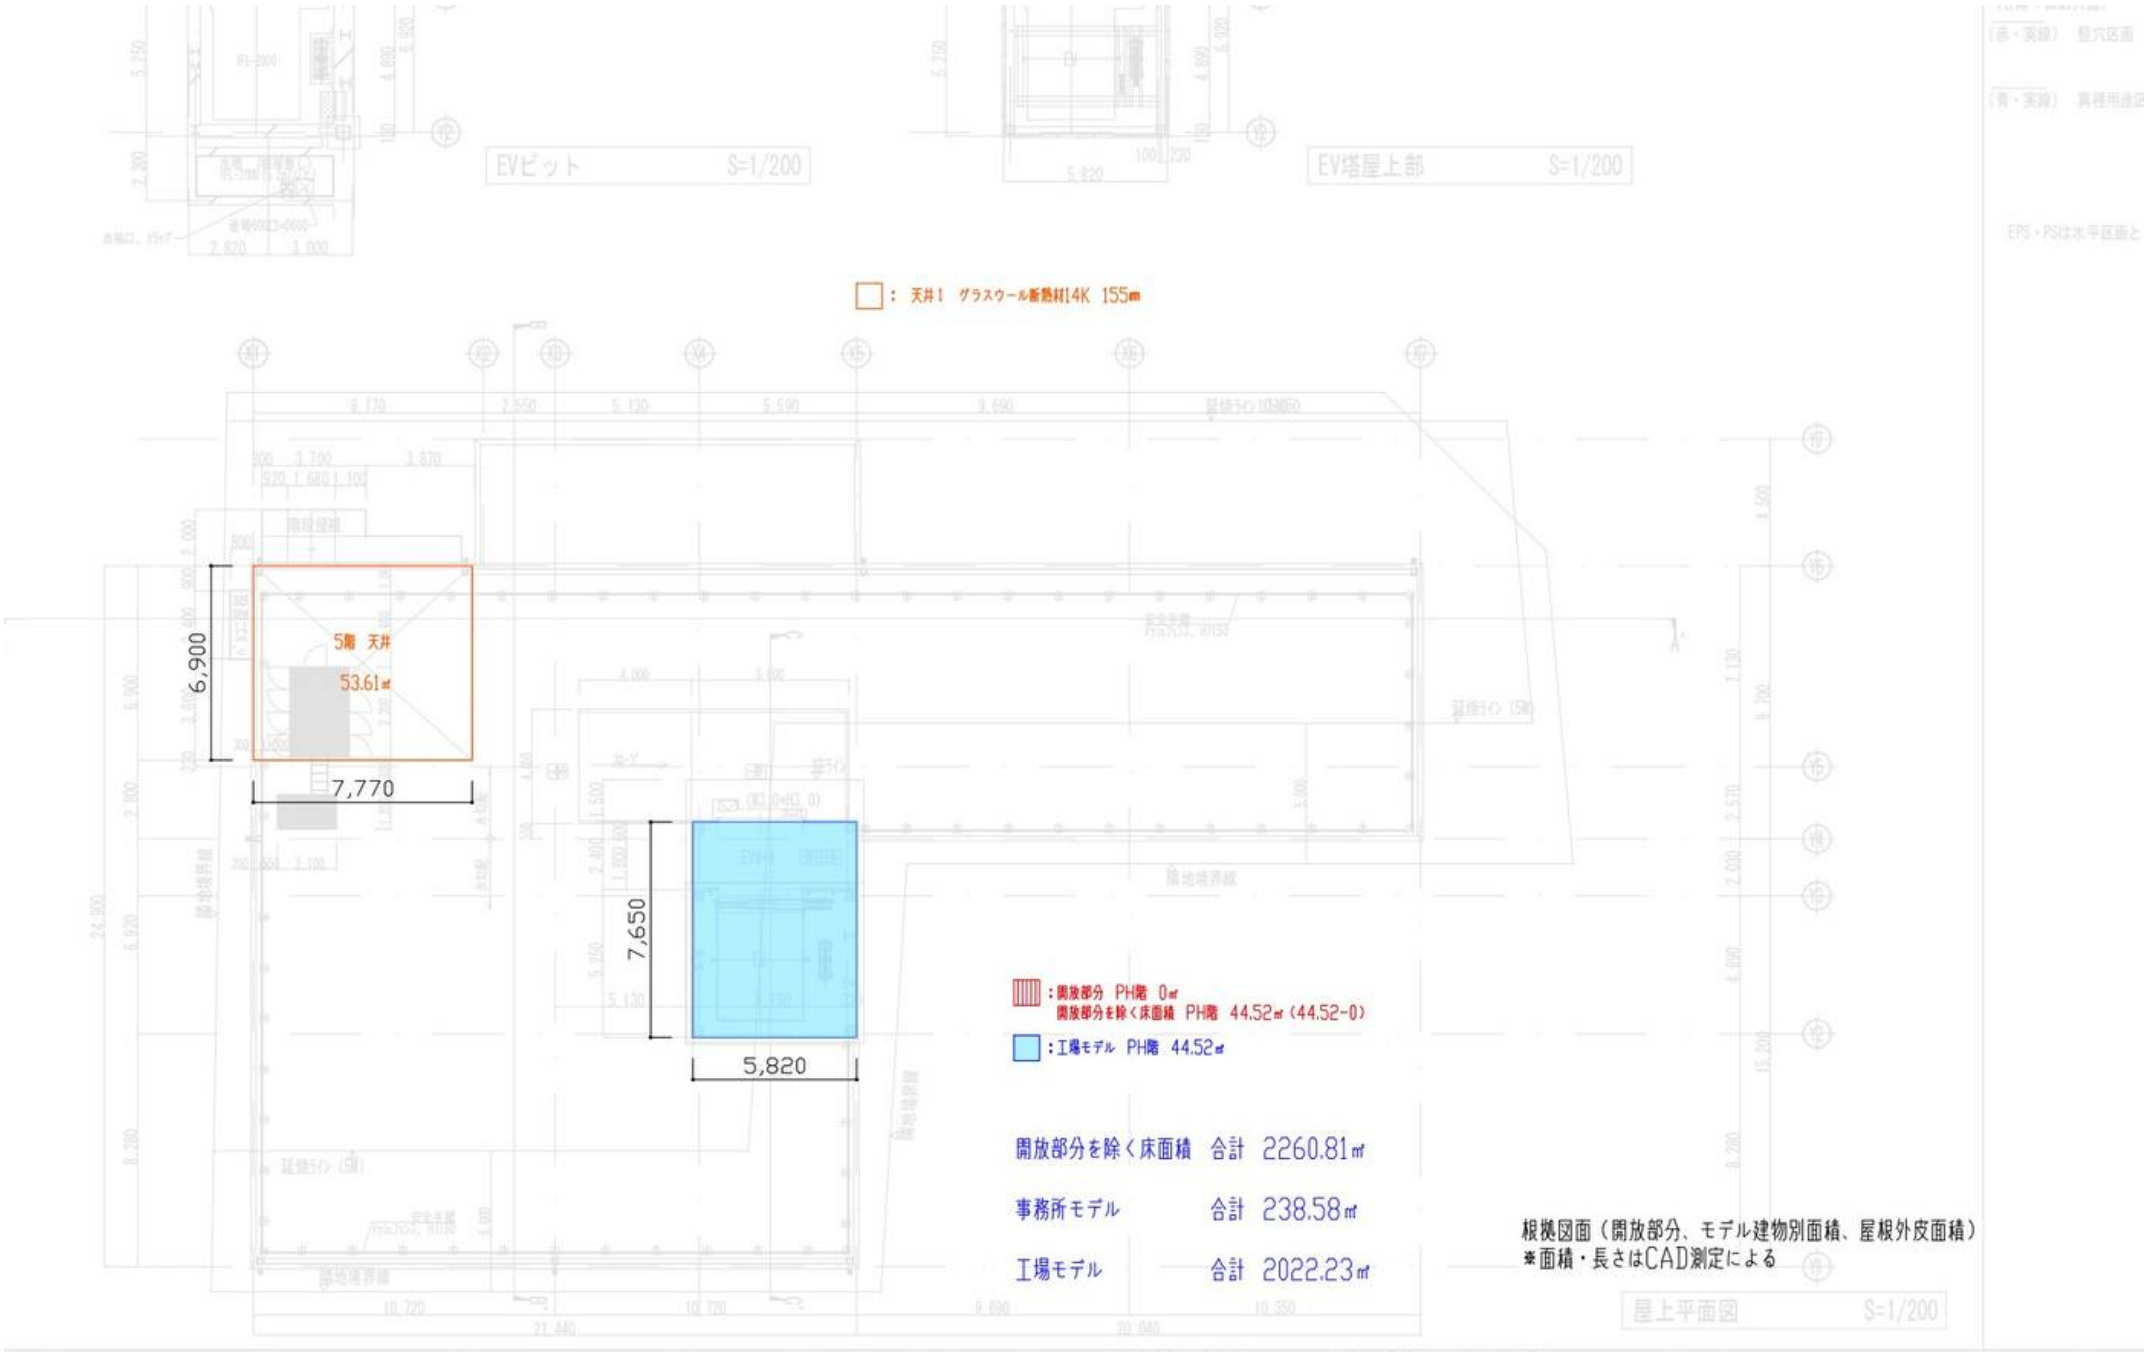
EVピット S=1/200
EV塔屋上部 S=1/200
□ : 天井1 グラスウール断熱材14K 155m
5階 天井
53.61㎡
6,900
7,770
7,650
5,820
:開放部分 PH階 0㎡
開放部分を除く床面積 PH階 44.52㎡ (44.52-0)
:工場モデル PH階 44.52㎡
開放部分を除く床面積 合計 2260.81㎡
事務所モデル 合計 238.58㎡
工場モデル 合計 2022.23㎡
根拠図面（開放部分、モデル建物別面積、屋根外皮面積）
※面積・長さはCAD測定による
屋上平面図 S=1/200

▽5階CH
▽1FL
14,770
7,770
北面 1
114.76㎡
計算対象部分の
階高の合計
14.47m
北 立面図 S=1/200
：外壁1 吹付け硬質ウレタンフォームA層1 20㎜
7,770
▽5階CH
▽1FL
計算対象部分の
階高の合計
14.47m
西面 1
100.67㎡
11,720
14,770
3,050
3,150
4,620
根拠図面（外壁面積）
※面積・長さはCAD測定による
西 立面図 S=1/200
凡例

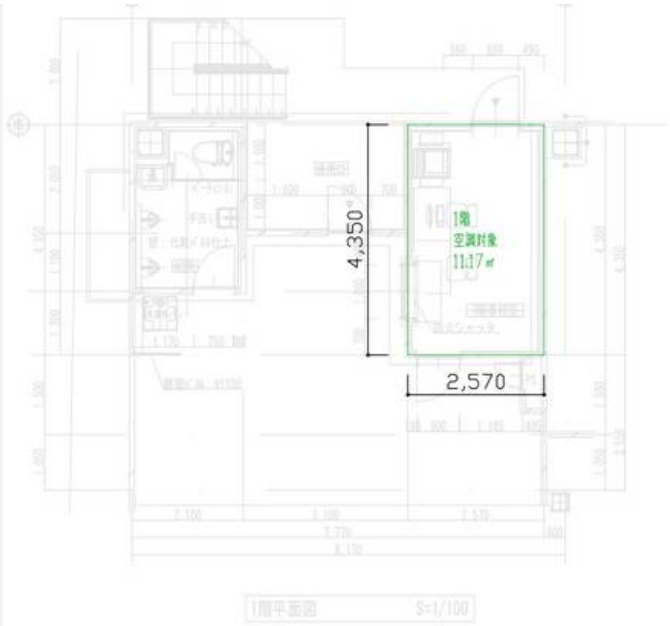

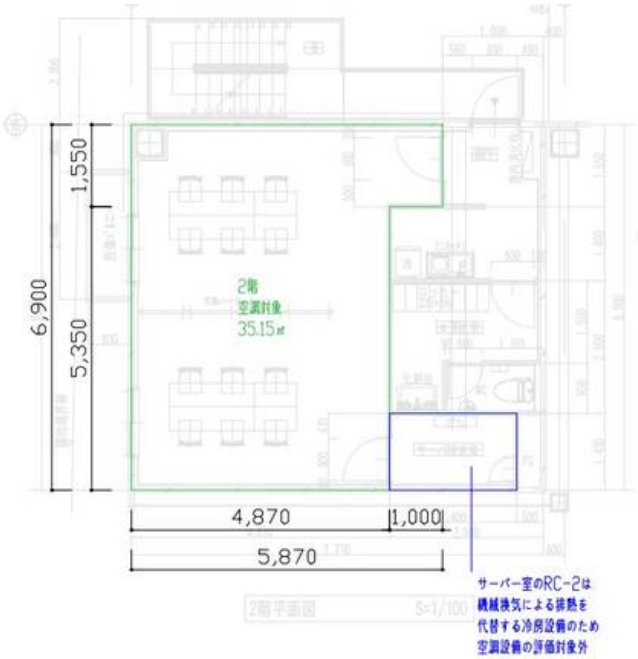

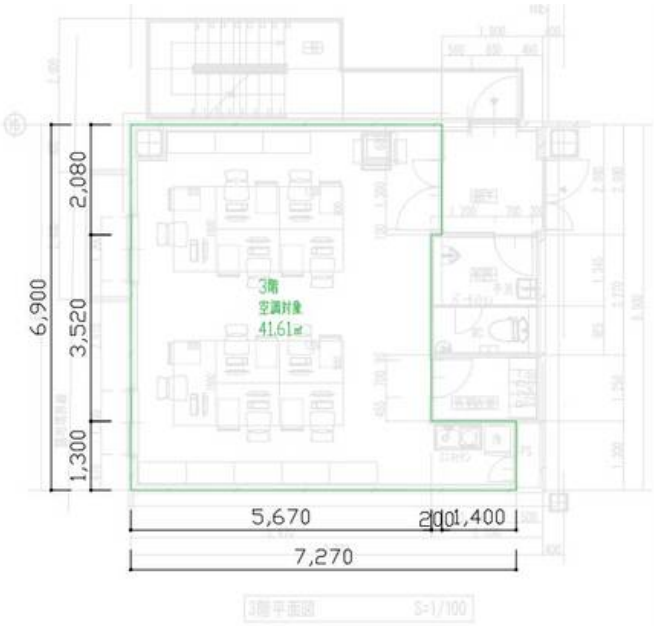

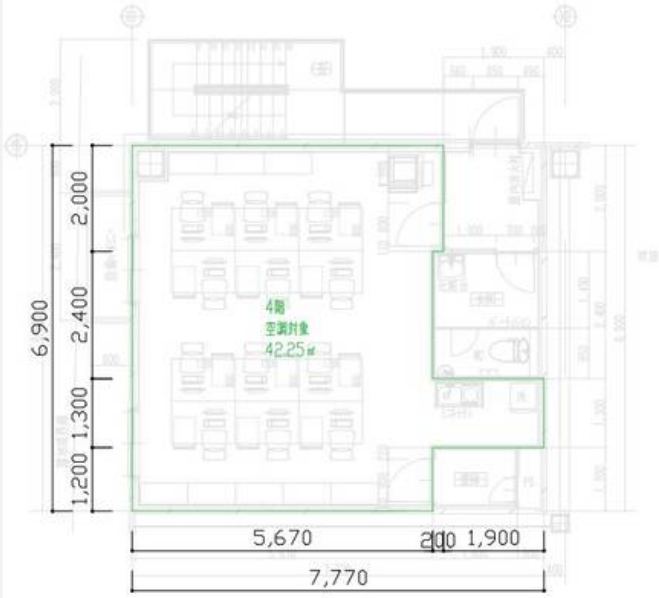

計算対象部分の外周長さ：29.34m（6.9+5.87+9.3+7.27）

非空調コア部の外周長さ：5.68m（3.98+1.7）

空調対象床面積　合計　179.24㎡

根拠図面（事務所モデル、空調対象床面積等）
※面積・長さはCAD測定による

根拠図面（工場モデル、照明評価対象室）
※面積・長さはCAD測定による

1階平面図　S=1/200

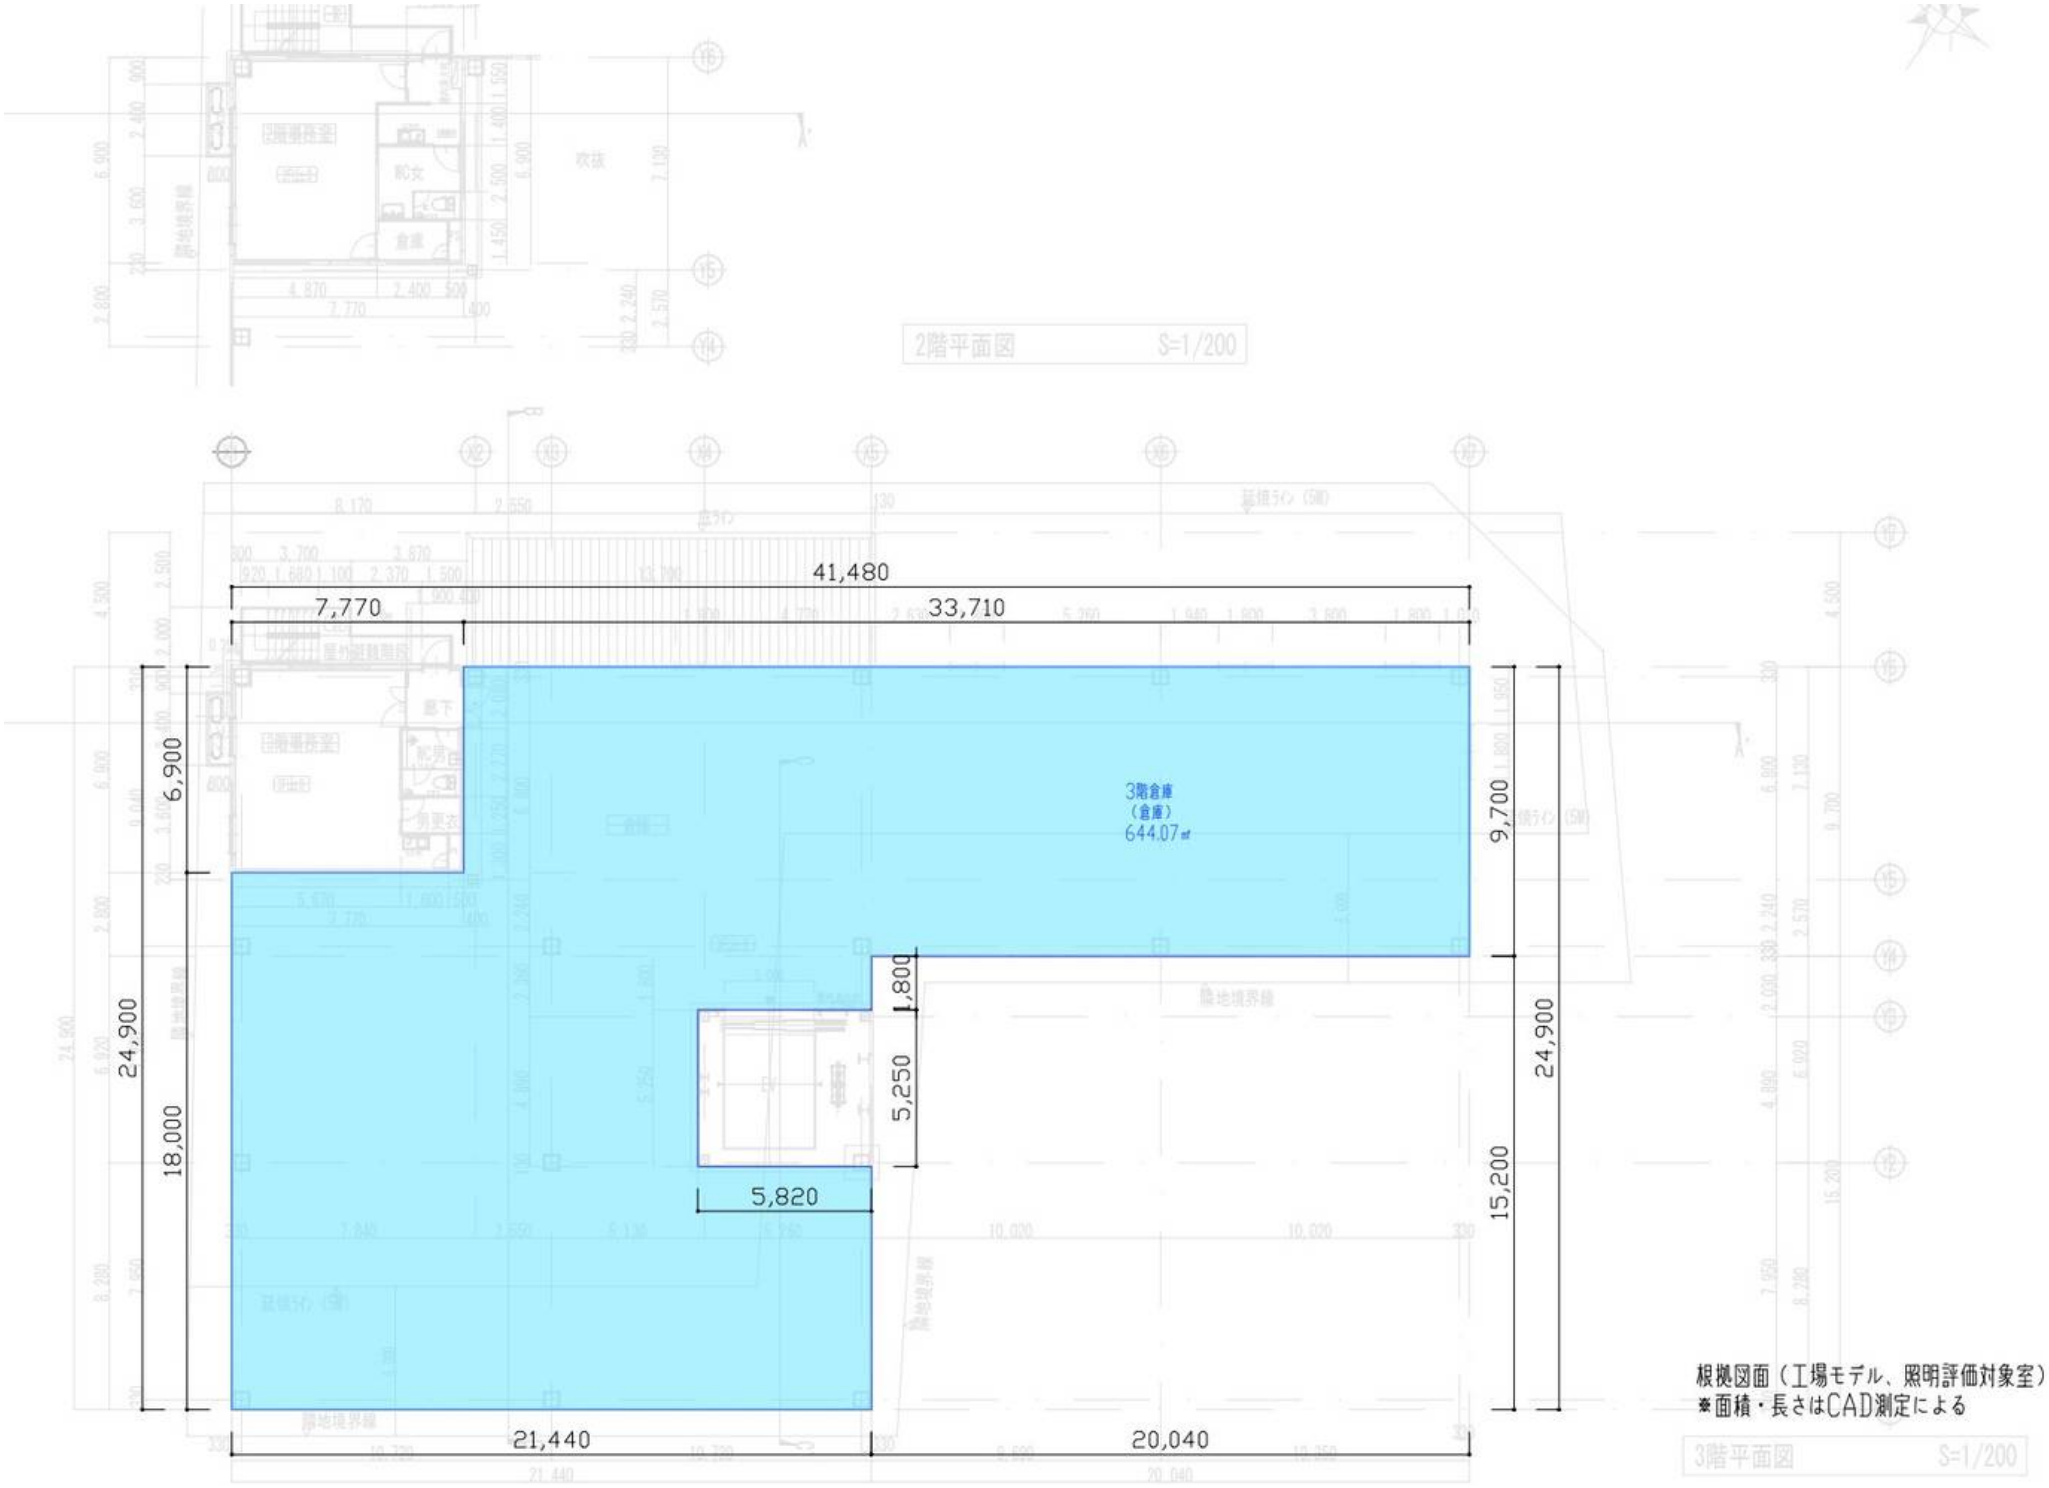
2階平面図 S=1/200
41,480
7,770
33,710
6,900
24,900
18,000
3階倉庫
（倉庫）
644.07㎡
9,700
24,900
15,200
1,800
5,250
5,820
21,440
20,040
根拠図面（工場モデル、照明評価対象室）
※面積・長さはCAD測定による
3階平面図 S=1/200

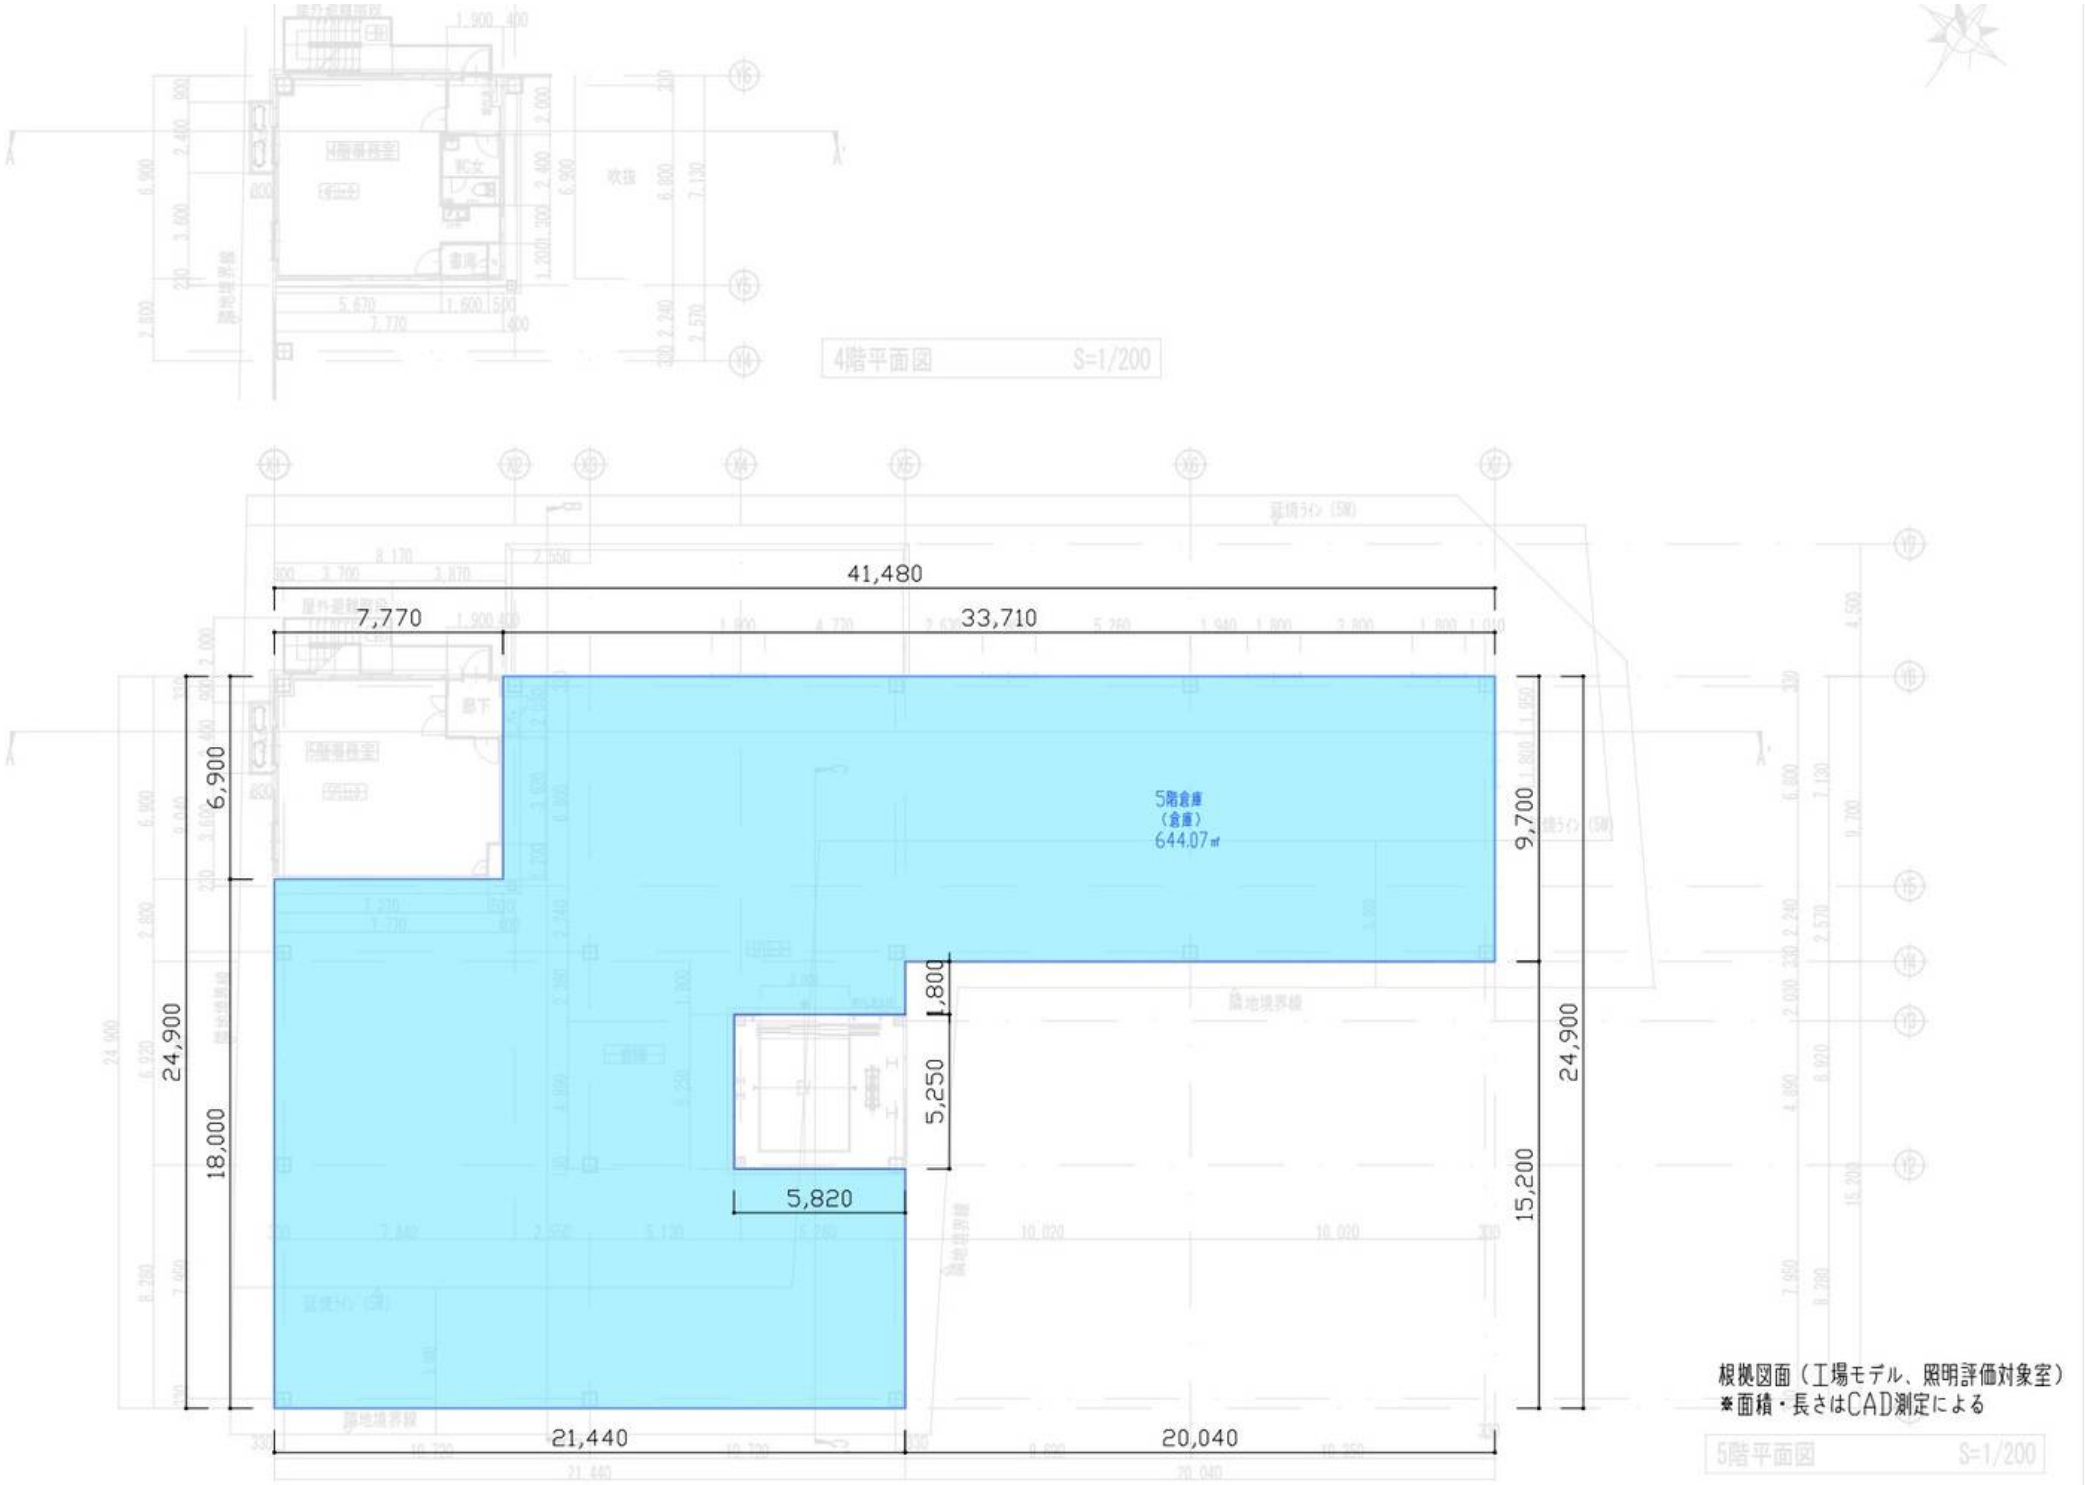
4階平面図 S=1/200
41,480
7,770
33,710
6,900
24,900
18,000
5階倉庫
（倉庫）
644.07㎡
9,700
1,800
5,250
5,820
24,900
15,200
21,440
20,040
根拠図面（工場モデル、照明評価対象室）
※面積・長さはCAD測定による
5階平面図 S=1/200

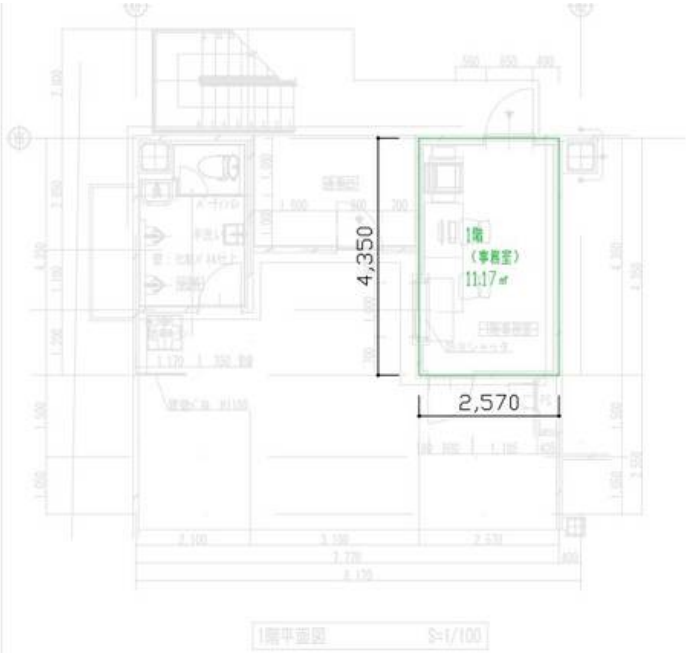

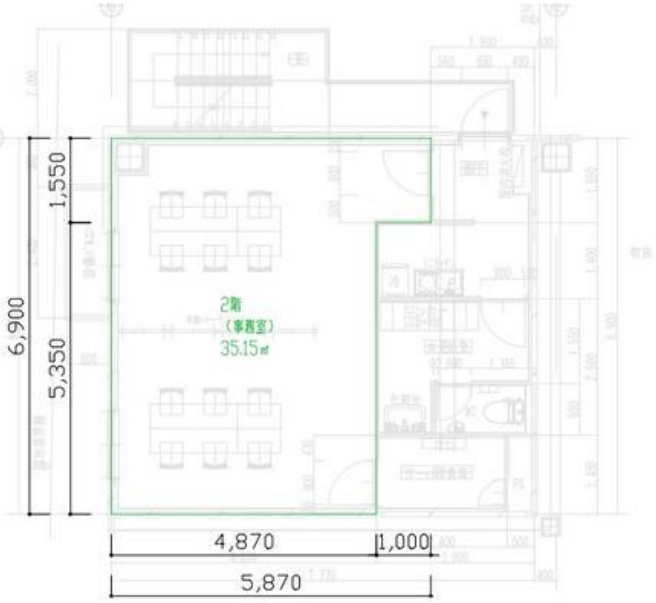

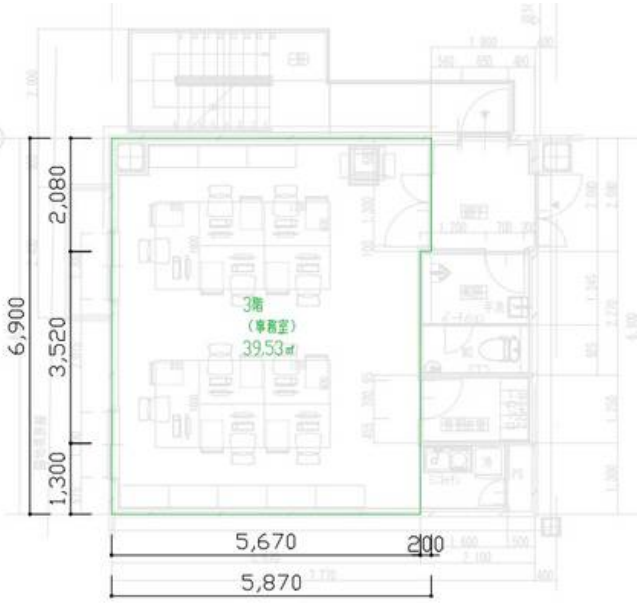

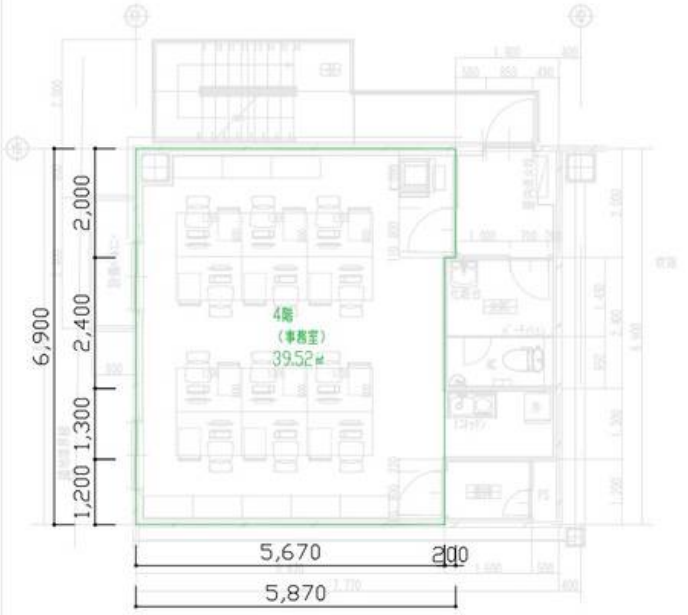

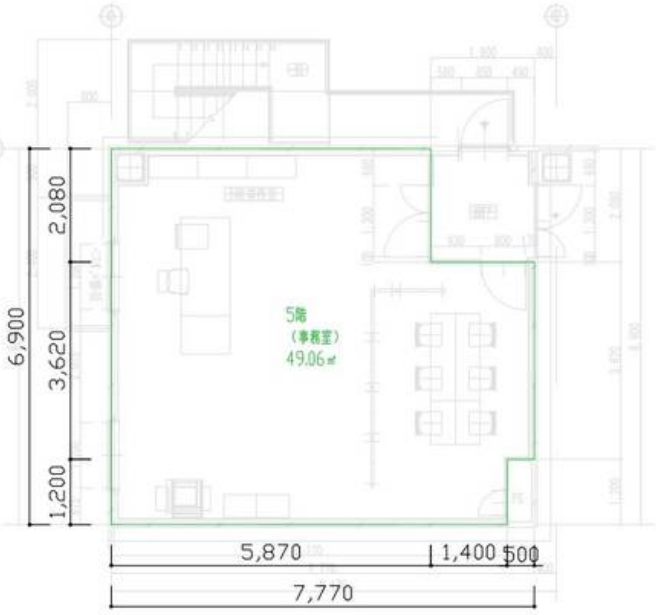

根拠図面（事務所モデル、照明評価対象室）
※面積・長さはCAD測定による